Mario Suarez
DRC
PZ25-12000009
09/03/2025
Digitally signed by Mario Suarez
DN: cn=Mario Suarez, o=Archtek PLLC, email=msuarez@arctek.us, c=US
Date: 2025.07.25 13:18:51 -04'00'

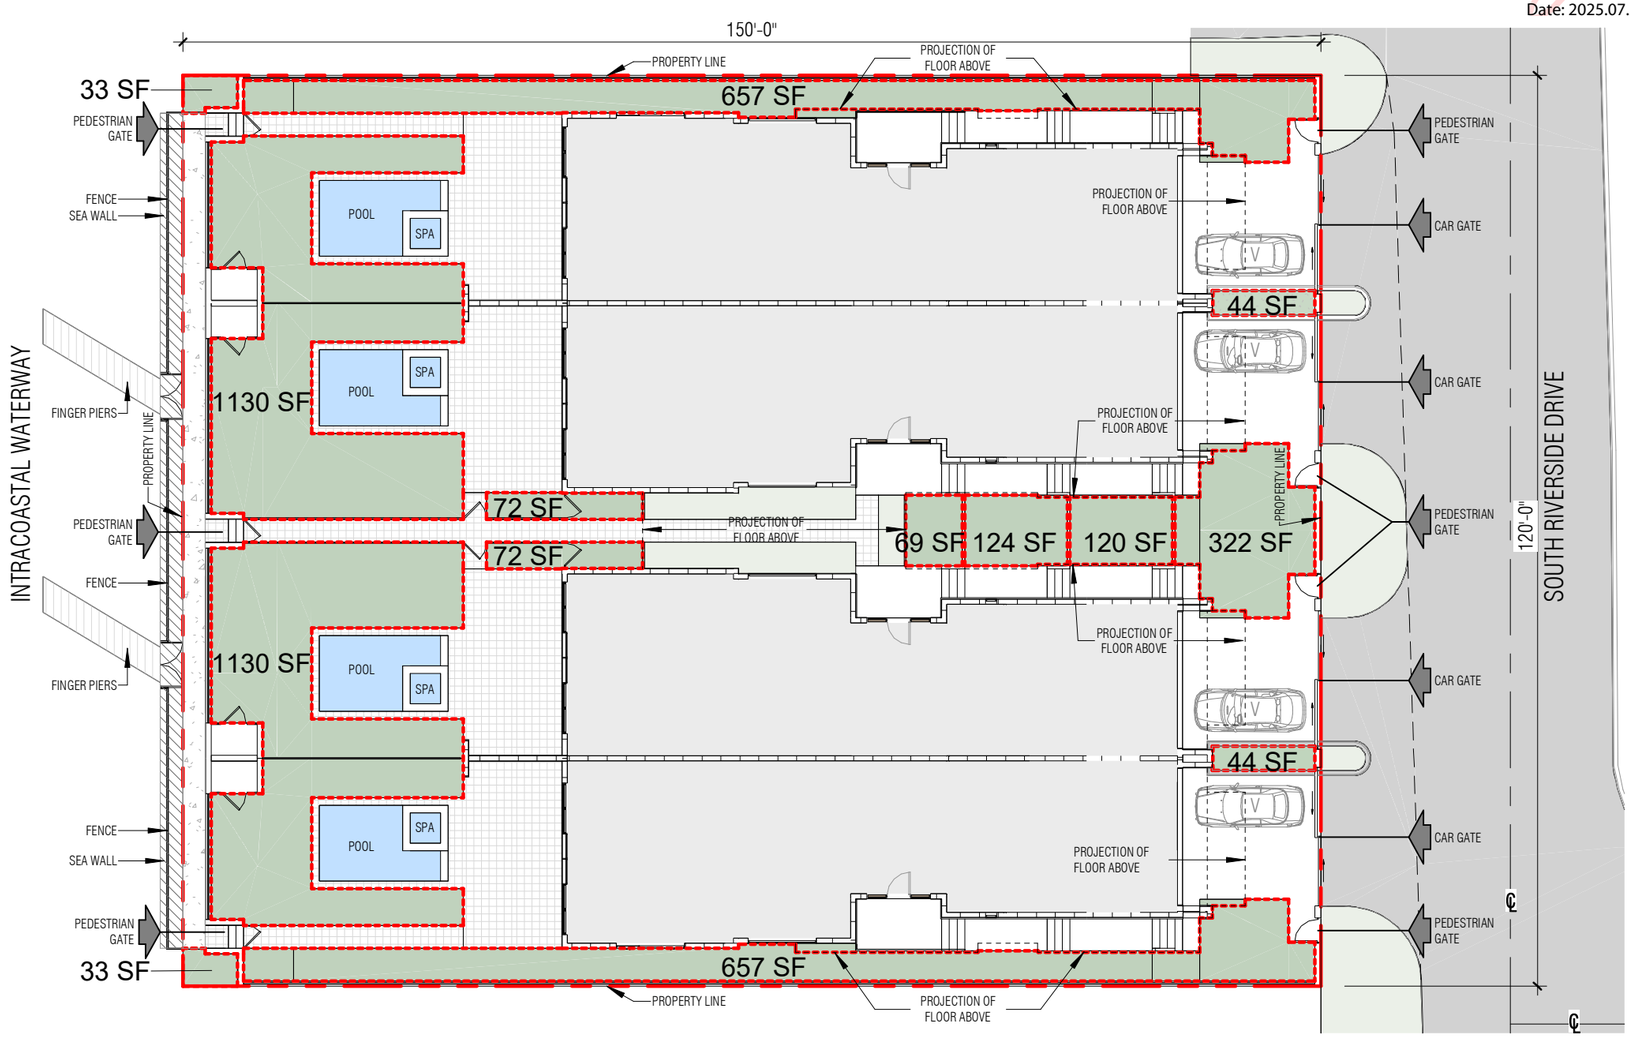

ARCH TEK
4001 N Ocean Boulevard #B704
Boca Raton, FL 33431

RIVERSIDE TOWNHOMES	PERVIOUS DIAGRAM	07.25.2025
117 S Riverside Drive, Pompano Beach, FL	1" = 20'-0"	A - 007